


لیست فضاها:

- ۱- ورودی
- ۲- دفتر مدیریت
- ۳- آبدارخانه
- ۴- سرویس بهداشتی
- ۵- کارگاه تاکسیدرمی
- ۶- موزه سنگ
- ۷- موتورخانه

مشاور :	مریم سعادت پور		
کارفرما :	سازمان خدمات طراحی		
عنوان پروژه :	کارگاه تاکسیدرمی		
رشته :	معماری	طراحی :	مریم سعادت پور
شماره نقشه :	A-01	واحد :	مکان
تاریخ :	۹۱/۱۱/۲۸	مقیاس :	کنترل :
ملاحظات :	تصویب :		

GROUND FLOOR PLAN 
 SC=1/120 Furniture

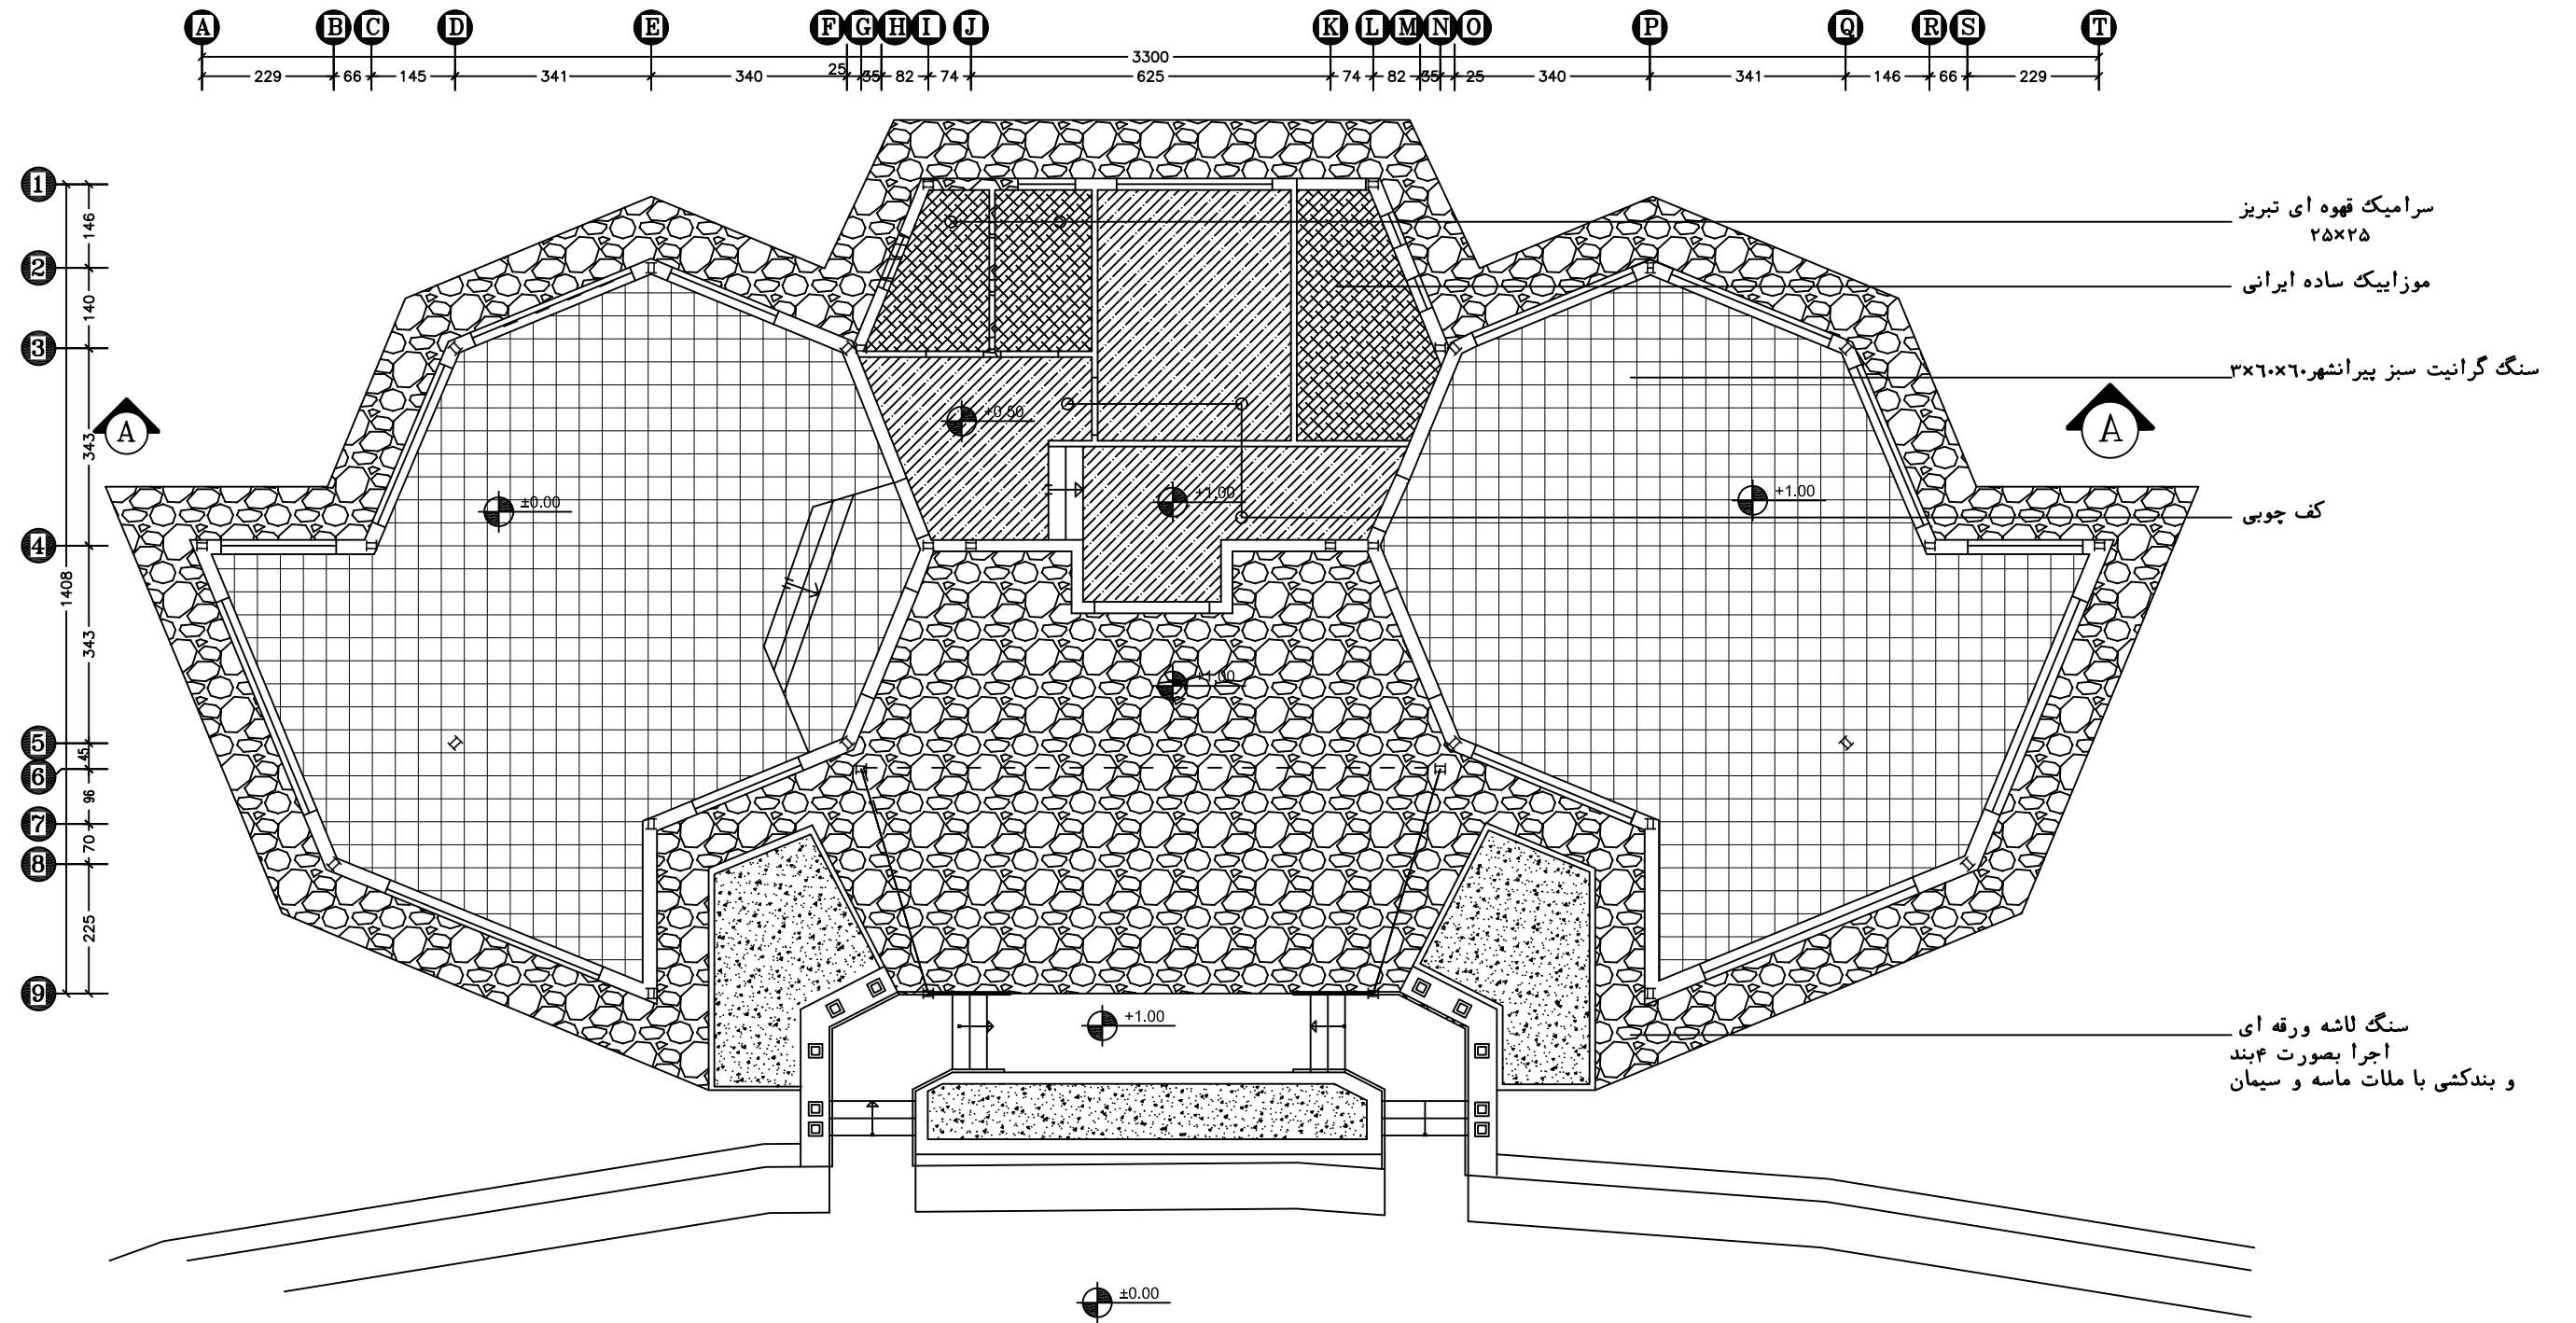

سرامیک قهوه ای تبریز
۲۵×۲۵

موزاییک ساده ایرانی

سنگ گرانیت سبز پیرانشهر ۳×۶۰×۶۰

کف چوبی


سنگ لانه ورقه ای
اجرا بصورت ۴ بند
و بندکشی با ملات ماسه و سیمان

GROUND FLOOR PLAN

SC-1/120

پلان کف سازی

مشاور :	مریم سعادت پور		
کارفرما :	سازمان خدمات طراحی		
عنوان پروژه :	کارگاه تاکسیدرمی		
رشته :	معماری	طراحی :	مریم سعادت پور
شماره نقشه :	A-03	واحد :	متریک
تاریخ :	۹۱/۱۱/۲۸	مقیاس :	کنترل
ملاحظات :	تصویب :		

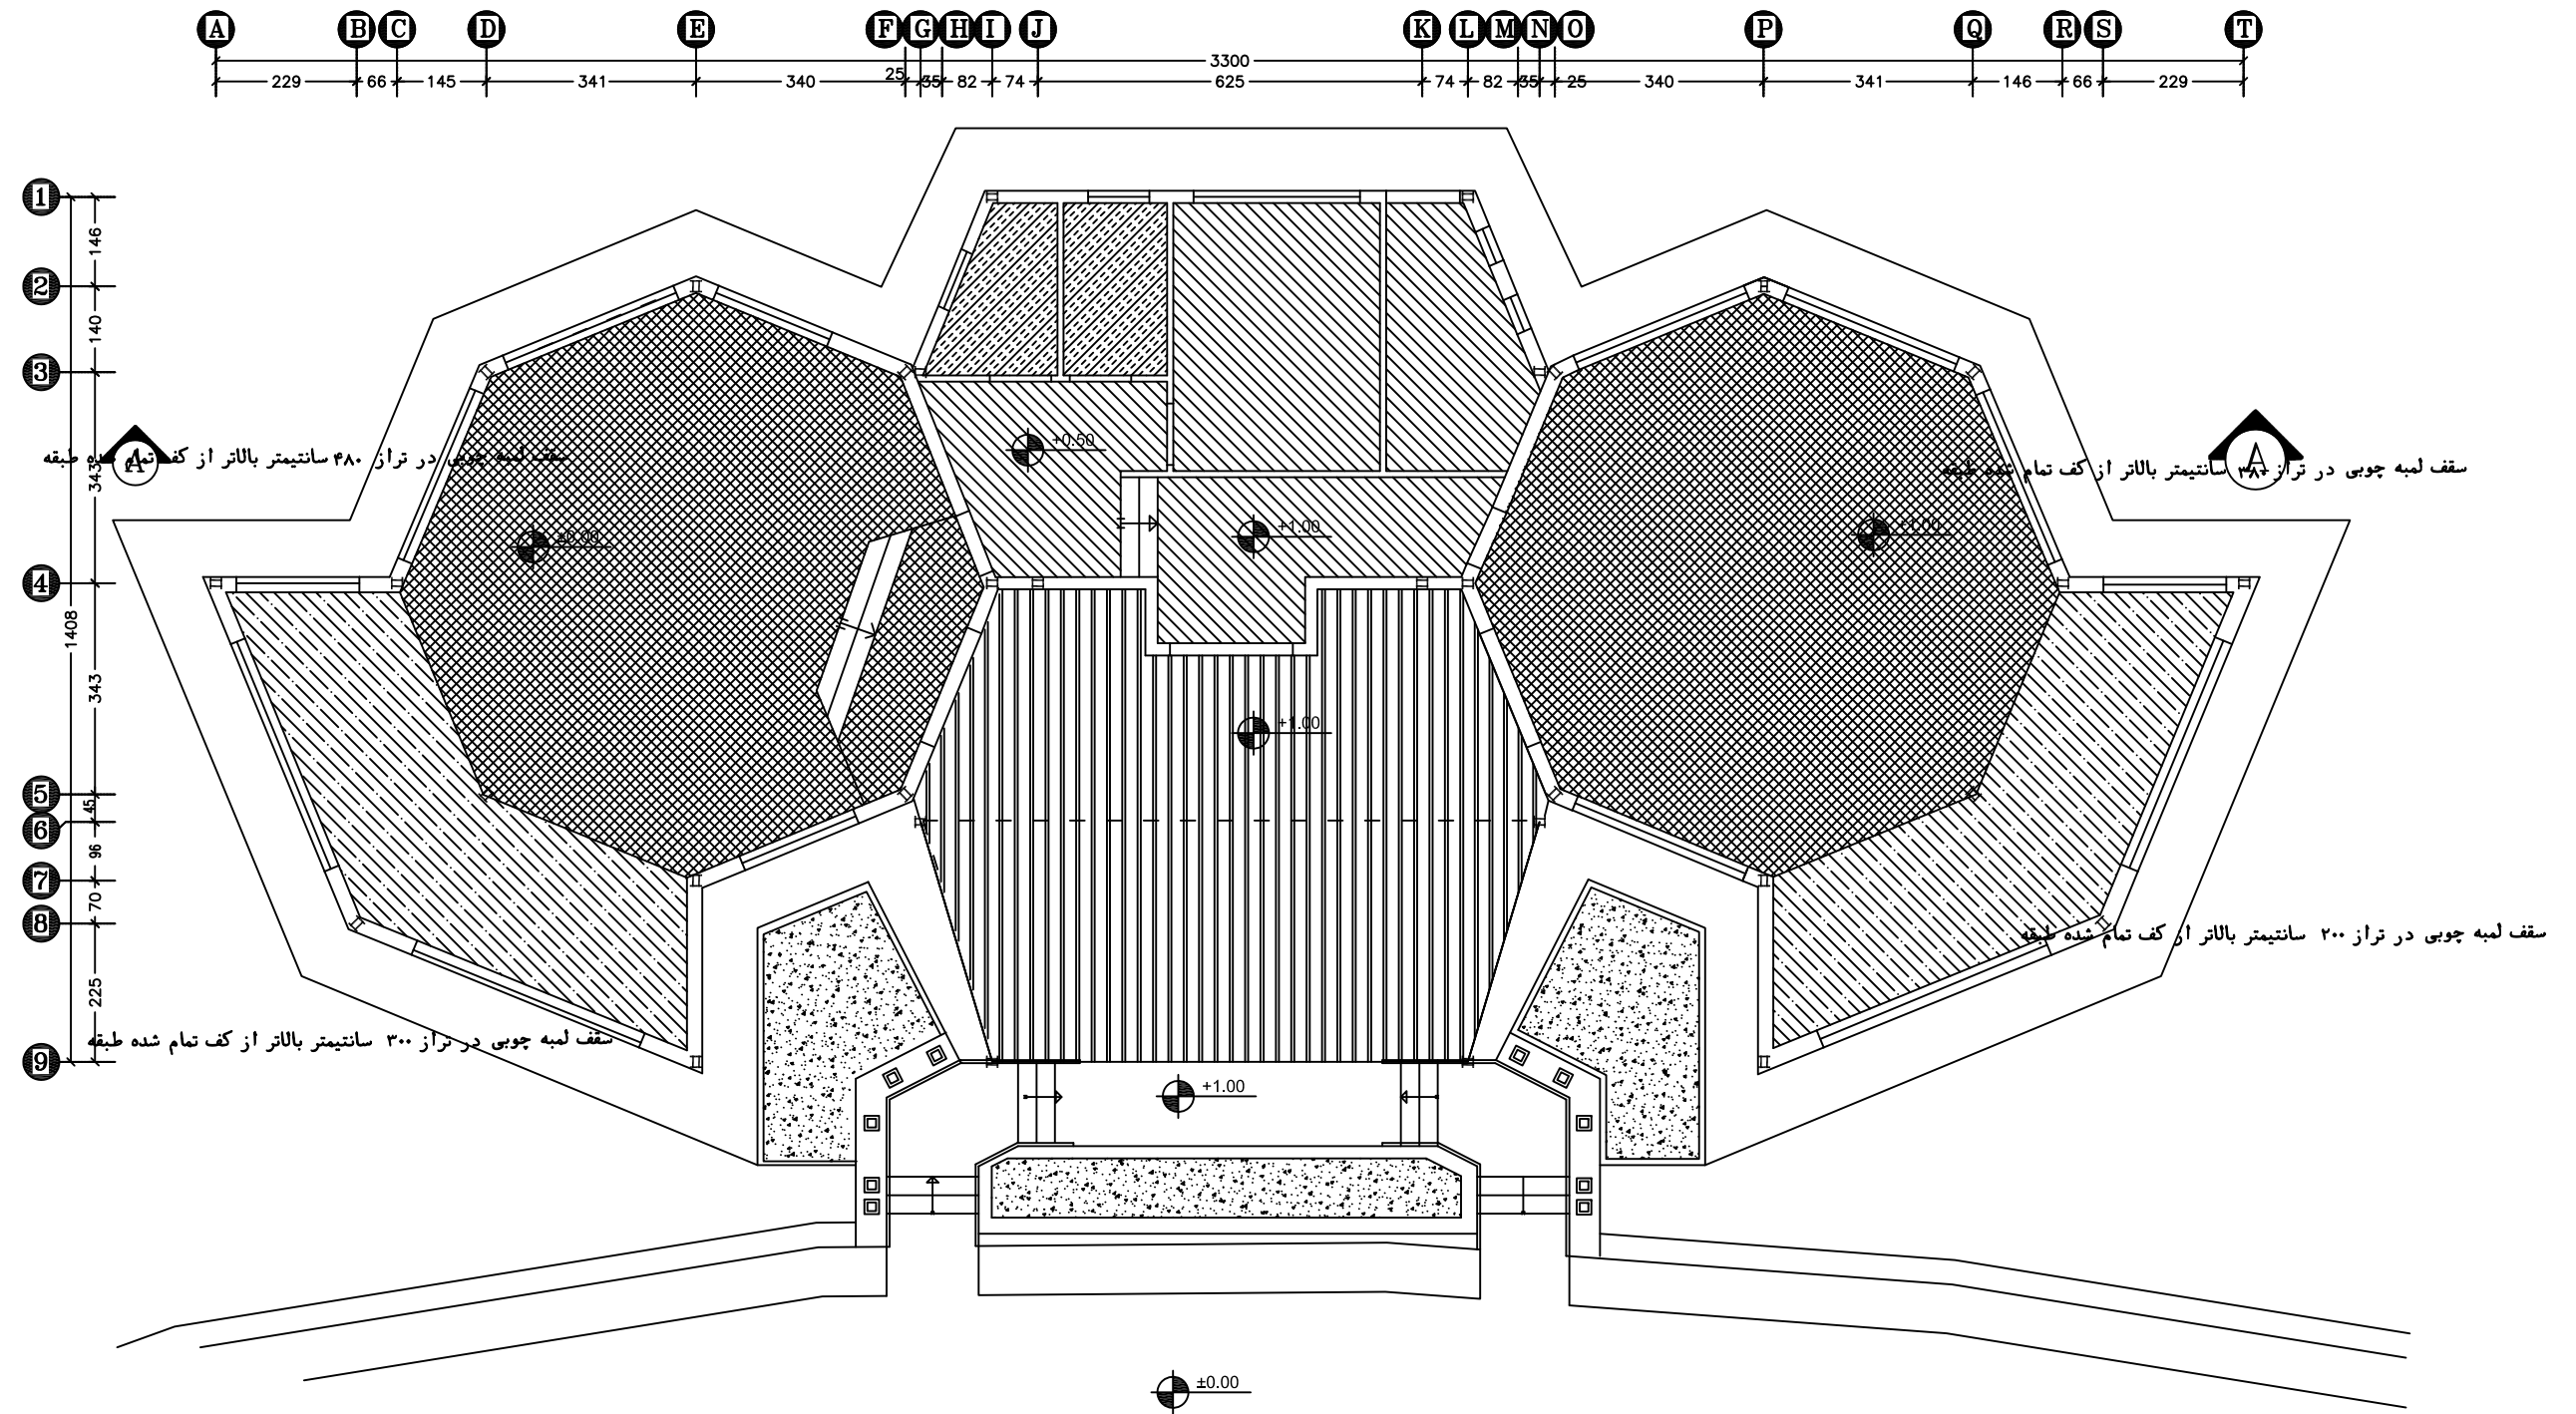

GROUND FLOOR PLAN

پلان سقف کاذب

مشاور :	مریم سعادت پور
کارفرما :	سازمان خدمات طراحی
عنوان پروژه :	کارگاه تاکسیدرمی
رشته :	معماری
شماره نقشه :	A-04 واحد : متریک
تاریخ :	۹۱/۱۱/۲۸ مقیاس : کنترل :
ملاحظات :	تصویب :

سقف چوبی پرکولا



سقف کاذب PVC از نوع آذران پلاستیک رنگ چوب گردو - الوار های طولی ۱۵ سانتیمتری در تراز ۳۰۰ سانتیمتر پایین تر



سقف لمبه چوبی در تراز ۳۸۰ سانتیمتر بالاتر از کف تمام شده طبقه




سقف لمبه چوبی در تراز ۳۰۰ سانتیمتر بالاتر از کف تمام شده طبقه



سقف لمبه چوبی در تراز ۲۵۰ سانتیمتر بالاتر از کف تمام شده طبقه



سقف سبک آندولین طرب چوب

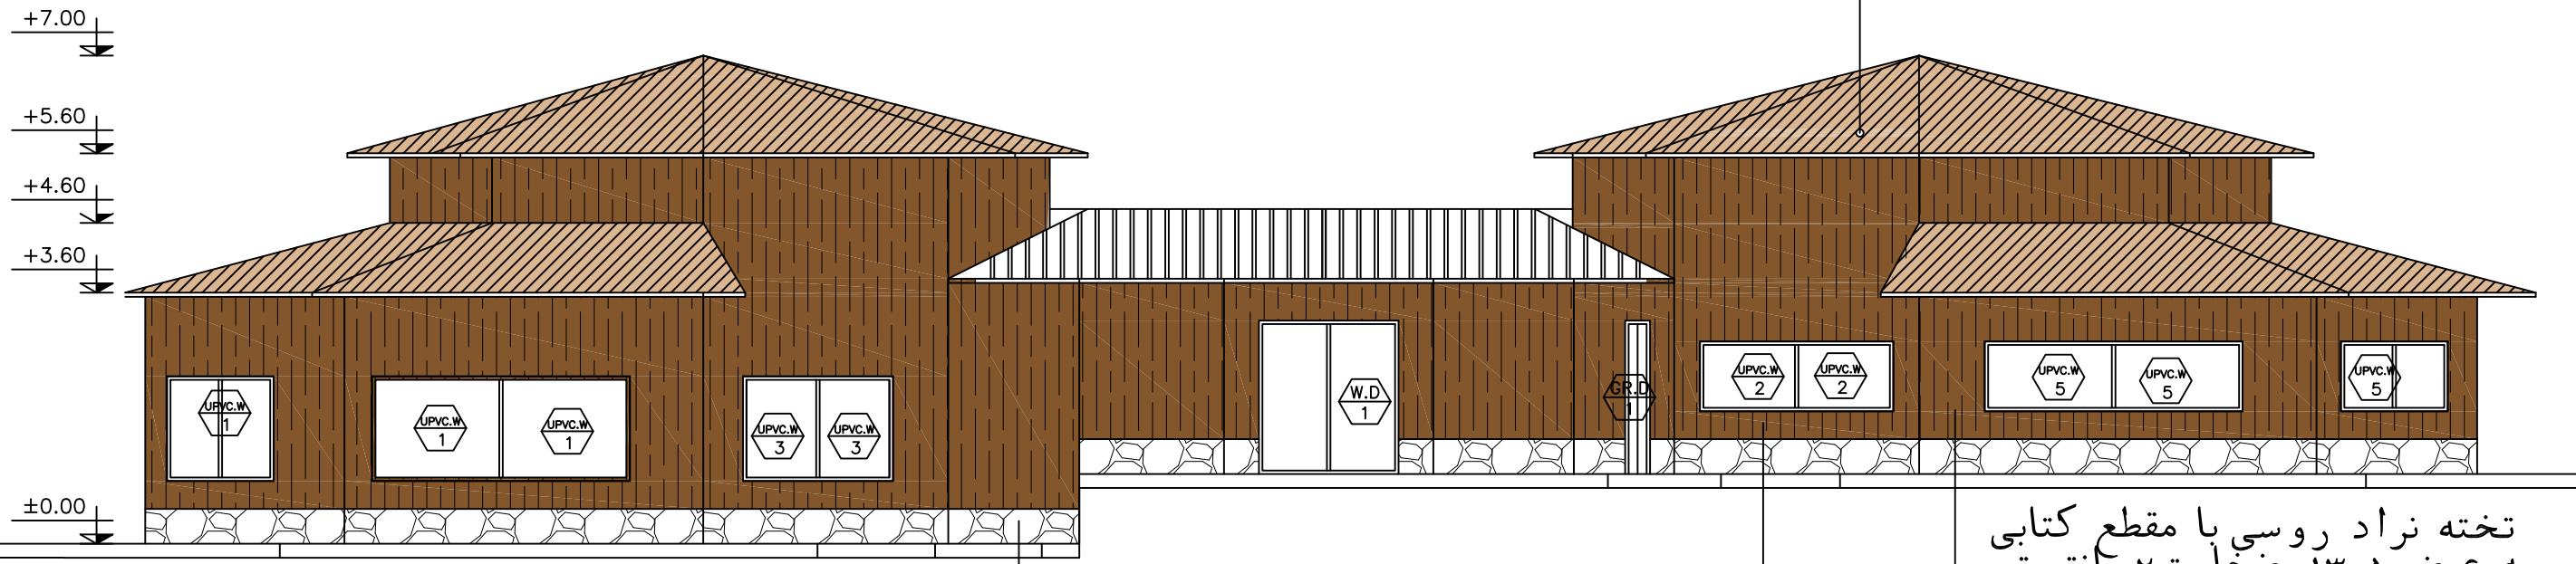


NORTH ELEVATION

SC=1/100

سنگ لاشه ورقه ای
اجرا به صورت چهاربند و بندکشی با ملات ماسه سیمان
به ضخامت ۳ سانتی متری

تخته نراد روسی با مقطع کتابی
به عرض ۱۳٫۵ و ضخامت ۲ سانتیمتر

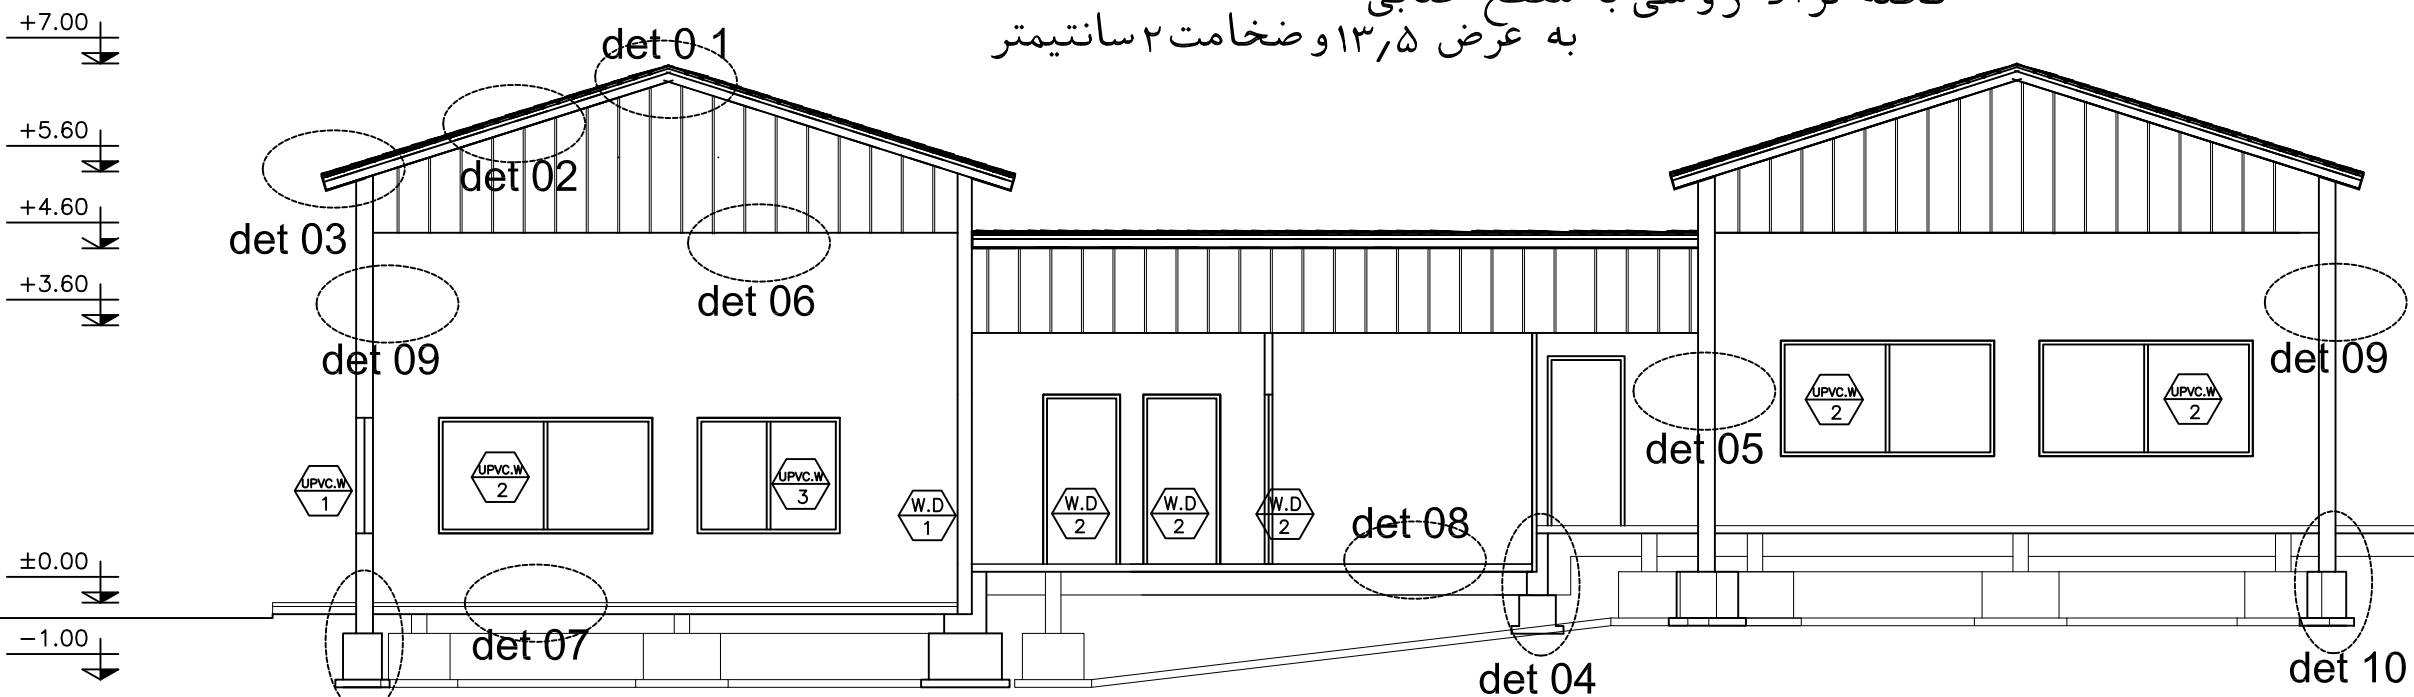

SECTION A-A

SC=1/100

مشاور :	مریم سعادت پور
کارفرما :	سازمان خدمات طراحی
عنوان پروژه :	کارگاه تاکسیدرمی
رشته :	معماری
طراحی :	مریم سعادت پور
شماره نقشه :	A-05 واحد : متریک
تاریخ :	۹۱/۱۱/۲۸ مقیاس :
ملاحظات :	تصویب :