


لیست فضاها:

- ۱- عکاسخانه
- ۲- تاریک خانه
- ۳- مدیریت
- ۴- سرویس بهداشتی
- ۵- لابی
- ۶- کلاس
- ۷- موتورخانه

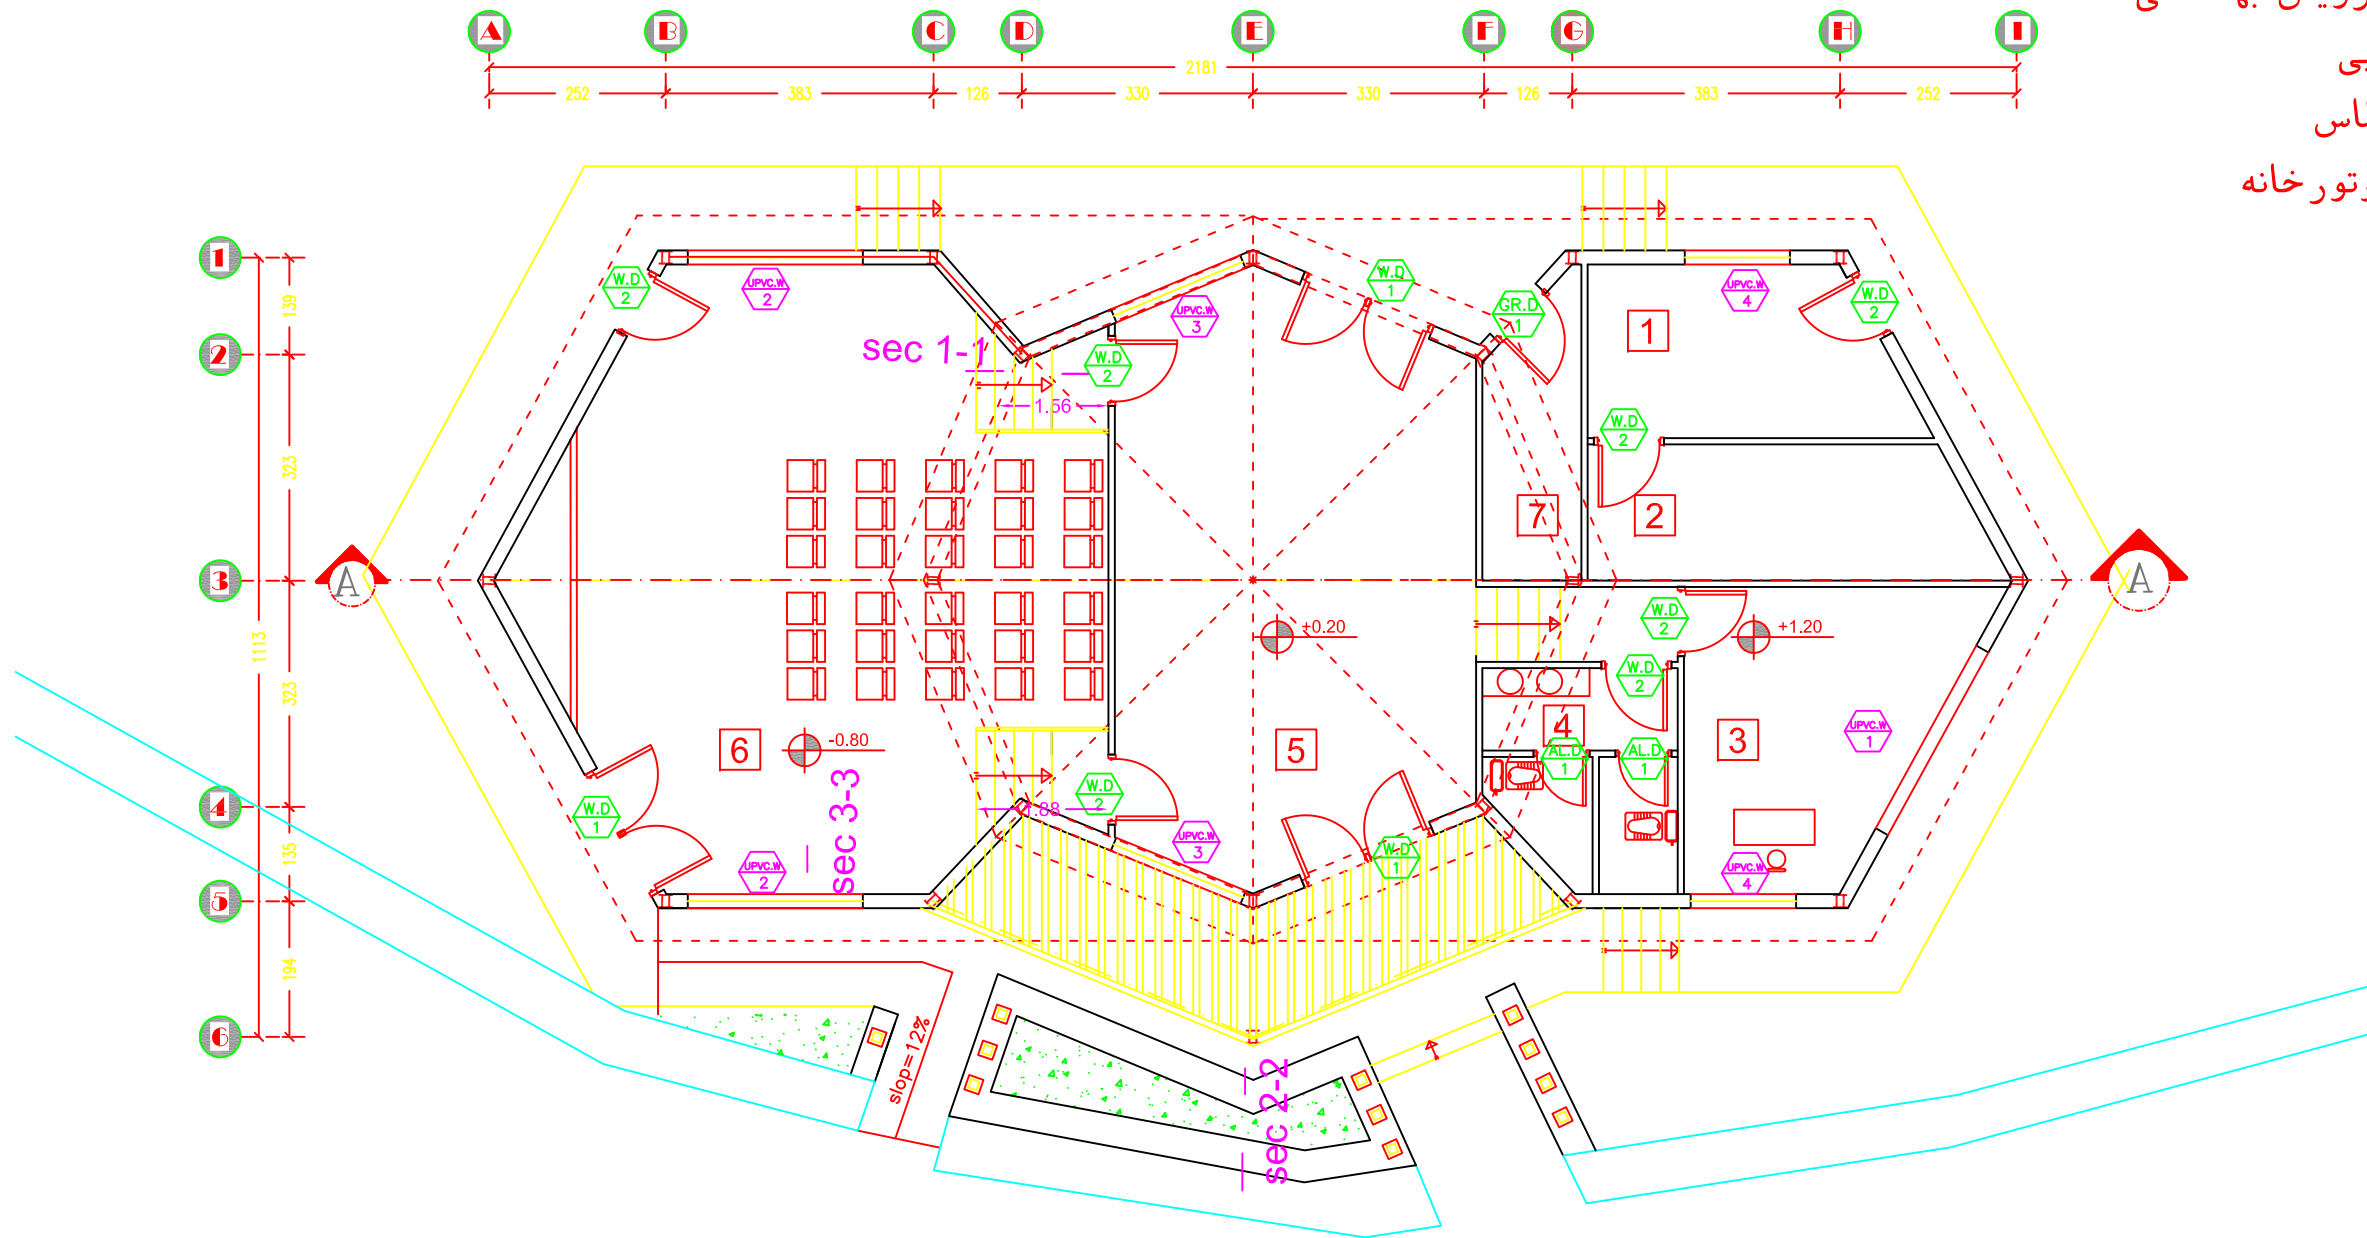

GROUND FLOOR PLAN 
SC=1/100

موضوع : نقشه های معماری فاز دو

عنوان پروژه : کارگاه کودک

کارفرما : سازمان خدمات طراحی

طراپ : امیر خوشنودی

رشته : معماری




تاریخ : ۱۳۹۱/۱۱/۲۸

شماره نقشه : **A-01**

مقیاس : ۱/۱۰۰

لیست فضاها:

- ۱- عکاسخانه
- ۲- تاریک خانه
- ۳- مدیریت
- ۴- سرویس بهداشتی
- ۵- لابی
- ۶- کلاس
- ۷- موتورخانه

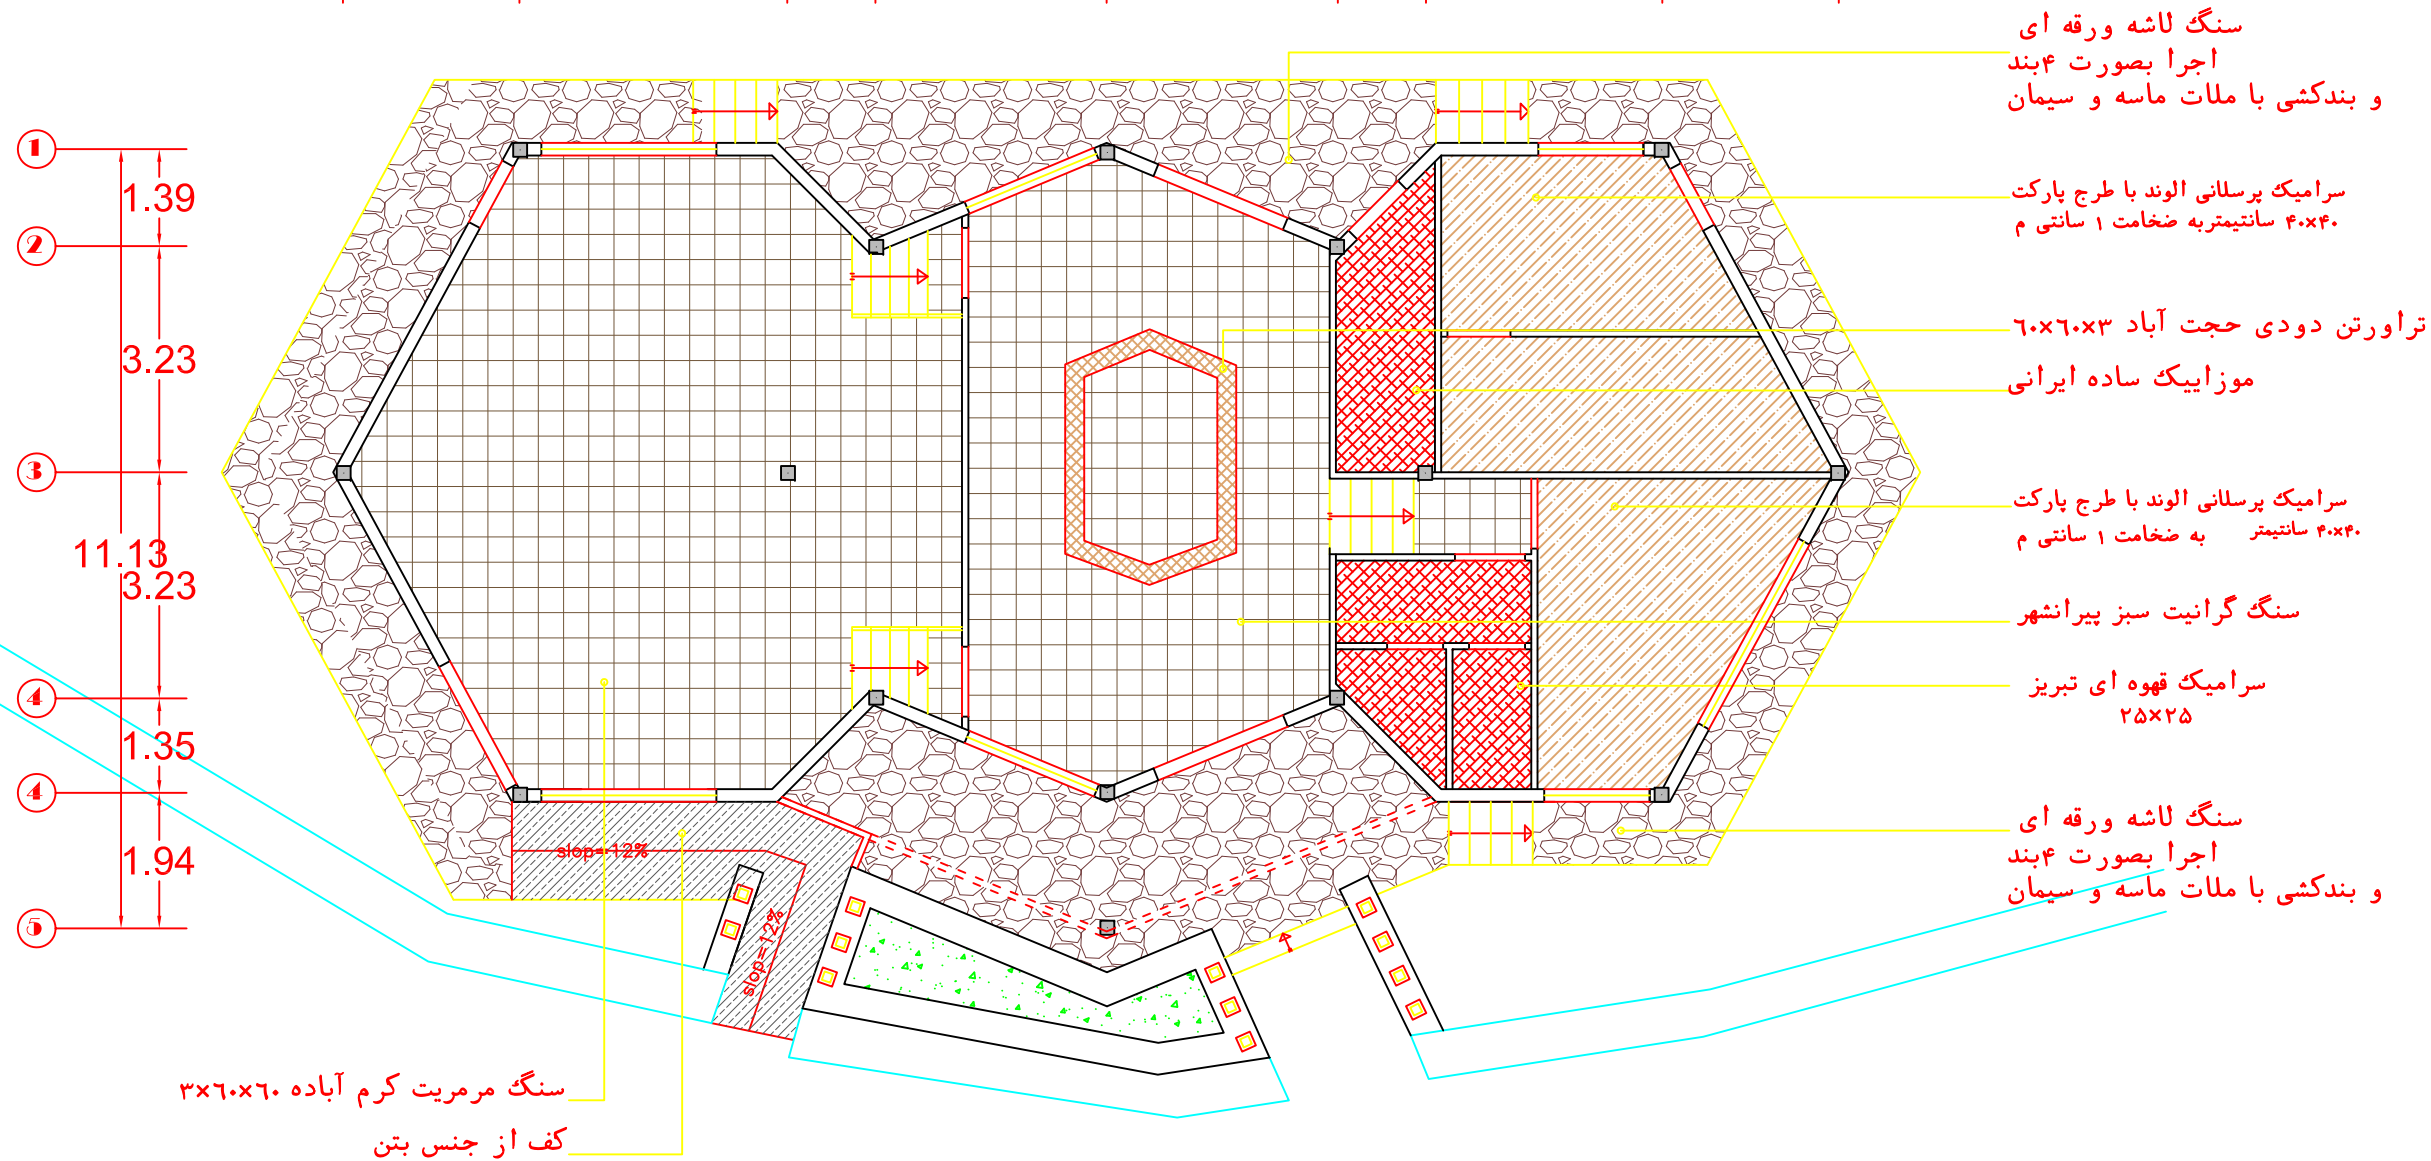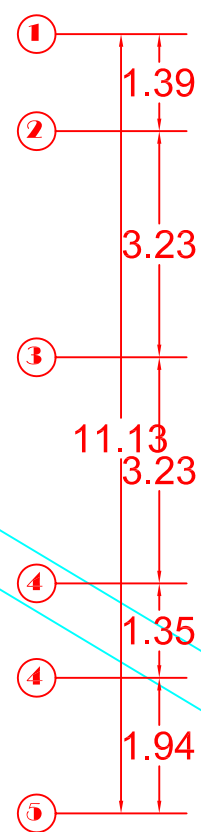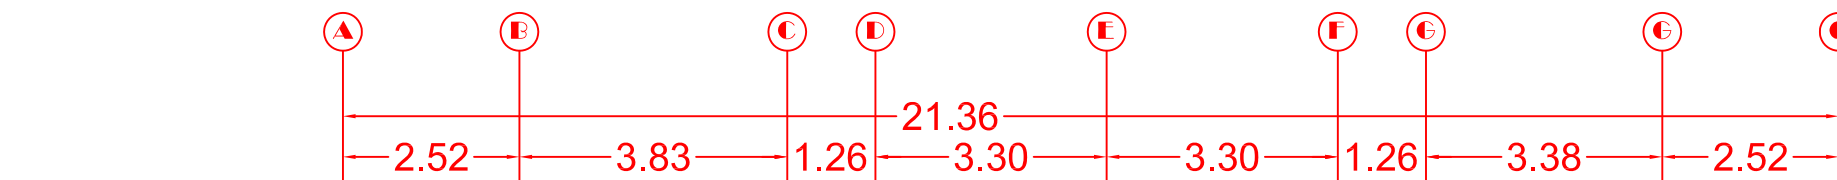

GROUND FLOOR PLAN
 SC=1/100
 پلان کف سازی

موضوع : نقشه های معماری فاز دو

عنوان پروژه : کارگاه کودک

کارفرما : سازمان خدمات طراحی

طراپ : امیر خوشنودی

رشته : معماری


تاریخ : ۱۳۹۱/۱۱/۲۸

شماره نقشه : A-03

مقیاس : ۱/۱۰۰

لیست فضاها:

- ۱- عکاسخانه
- ۲- تاریک خانه
- ۳- مدیریت
- ۴- سرویس بهداشتی
- ۵- لابی
- ۶- کلاس
- ۷- موتورخانه

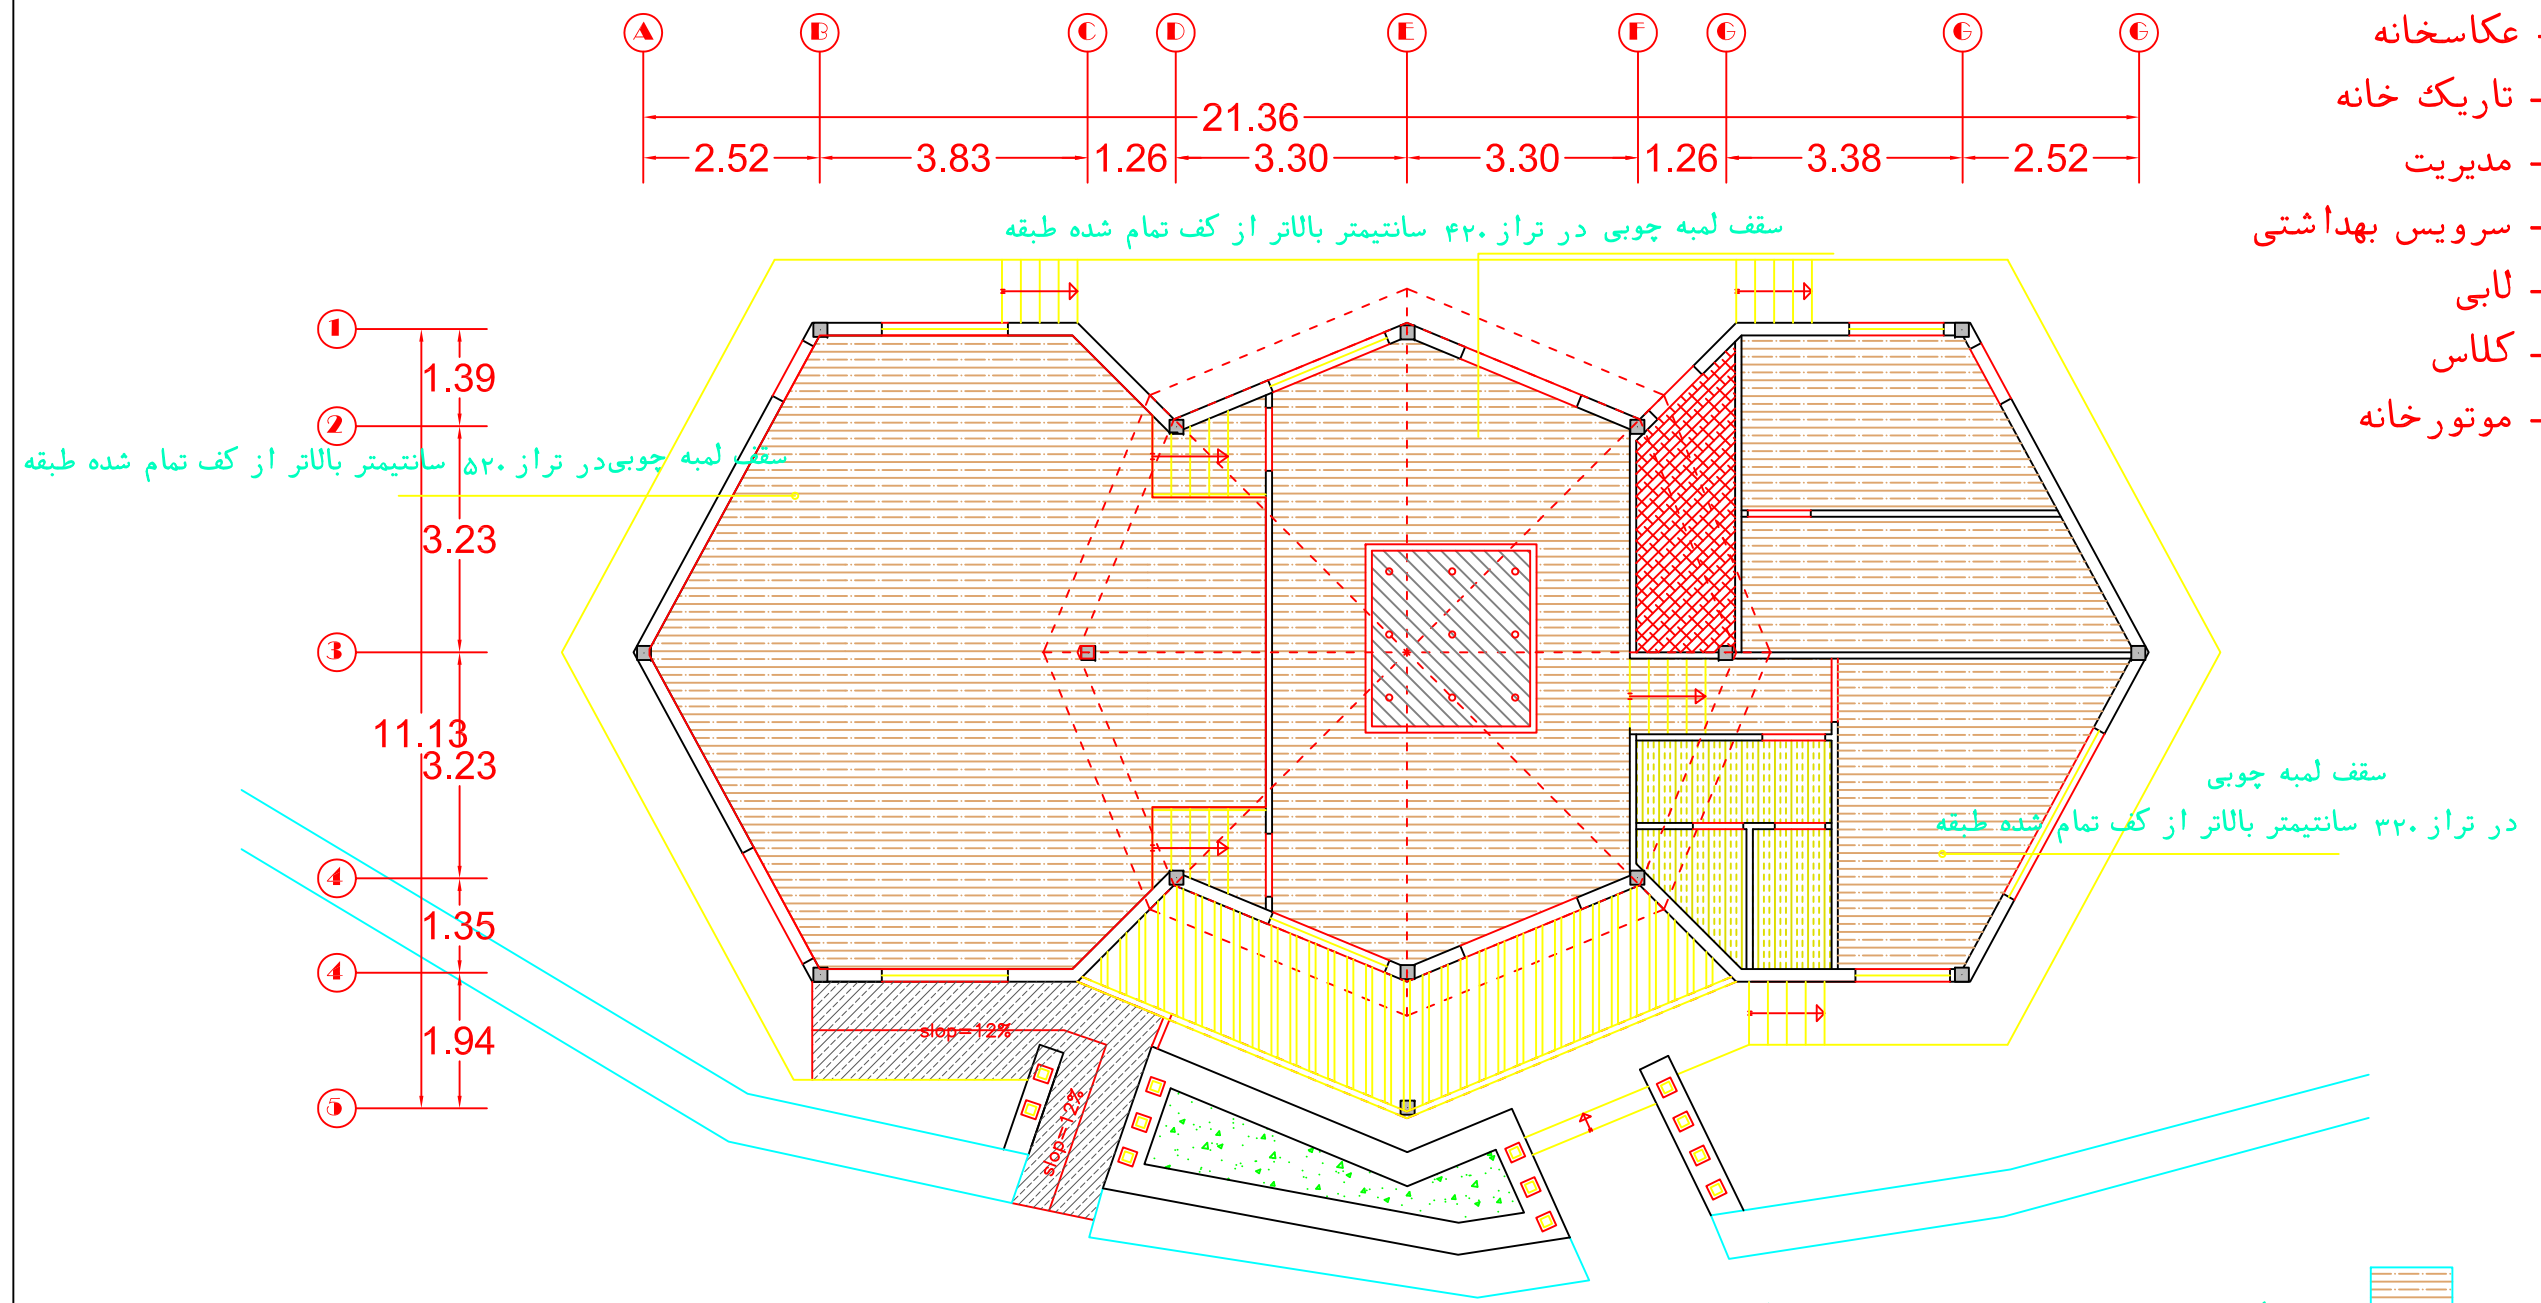

- سقف لمبه چوبی در تراز ۴۲۰ سانتیمتر بالاتر از کف تمام شده طبقه
- سقف لمبه چوبی در تراز ۵۲۰ سانتیمتر بالاتر از کف تمام شده طبقه
- سقف لمبه چوبی در تراز ۳۲۰ سانتیمتر بالاتر از کف تمام شده طبقه
- سقف لمبه چوبی در تراز ۳۸۰ سانتیمتر بالاتر از کف تمام شده طبقه
- سقف چوبی پرکولا
- سقف کاذب PVC از نوع آذران پلاستیک رنگ چوب گردو - الوار های طولی ۱۵ سانتیمتری - در تراز ۳۲۰ سانتیمتر پایین تر

GROUND FLOOR PLAN

پلان سقف کاذب

SC=1/100

سقف کاذب PVC از نوع آذران پلاستیک رنگ چوب گردو - الوار های طولی ۱۵ سانتیمتری - در تراز ۳۲۰ سانتیمتر پایین تر

موضوع : نقشه های معماری فاز دو


عنوان پروژه : کارگاه کودک
کارفرما : سازمان خدمات طراحی
طراپ : امیر خوشنودی
رشته : معماری
تاریخ : ۱۳۹۱/۱۱/۲۸
شماره نقشه : A-04
مقیاس : ۱/۱۰۰

موضوع : نقشه های معماری فاز دو

عنوان پروژه : کارگاه کودک
کارفرما : سازمان خدمات طراحی
طسرف : امیر خوشنودی
رشته : معماری
تاریخ : ۱۳۹۹/۱۱/۲۸
شماره نقشه : A-05
مقیاس : ۱/۱۰۰


موضوع : نقشه های معماری فاز دو

عنوان پروژه : کارگاه کودک
کارفرما : سازمان خدمات طراحی
طسرف : امیر خوشنودی
رشته : معماری
تاریخ : ۱۳۹۹/۱۱/۲۸
شماره نقشه : A-06
مقیاس : ۱/۱۰۰

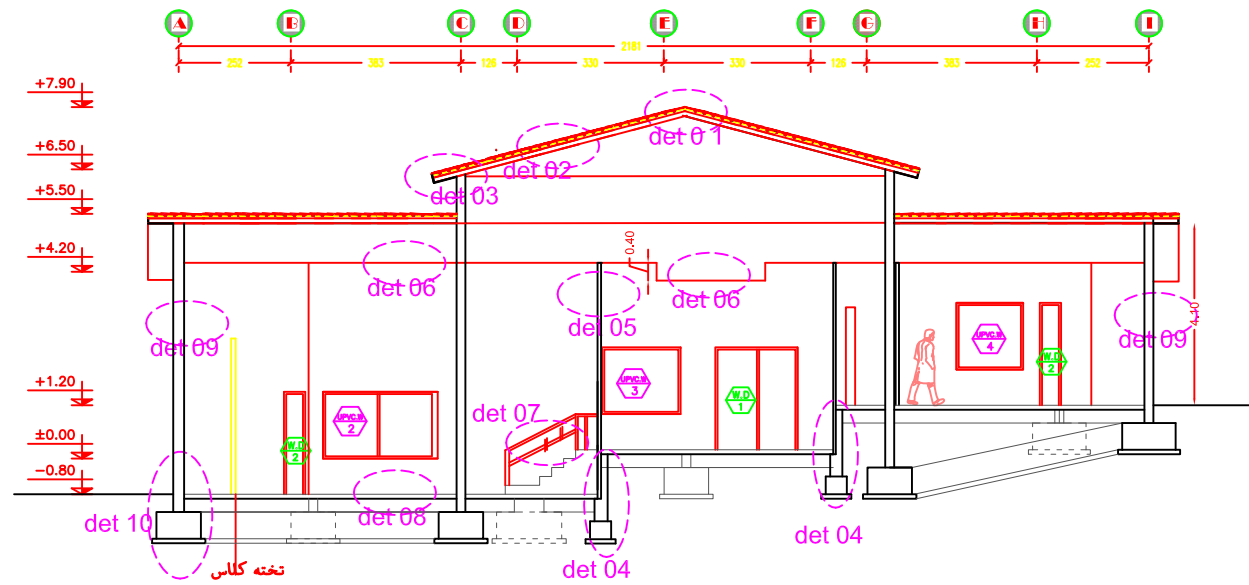

SECTION A-A
SC=1/100

سقف سبک آندولین طرح چوب
سقف از جنس چوب دو رو نما مطابق جزئیات شرکت سازنده
دیوار از جنس چوب دو رو نما مطابق جزئیات شرکت سازنده

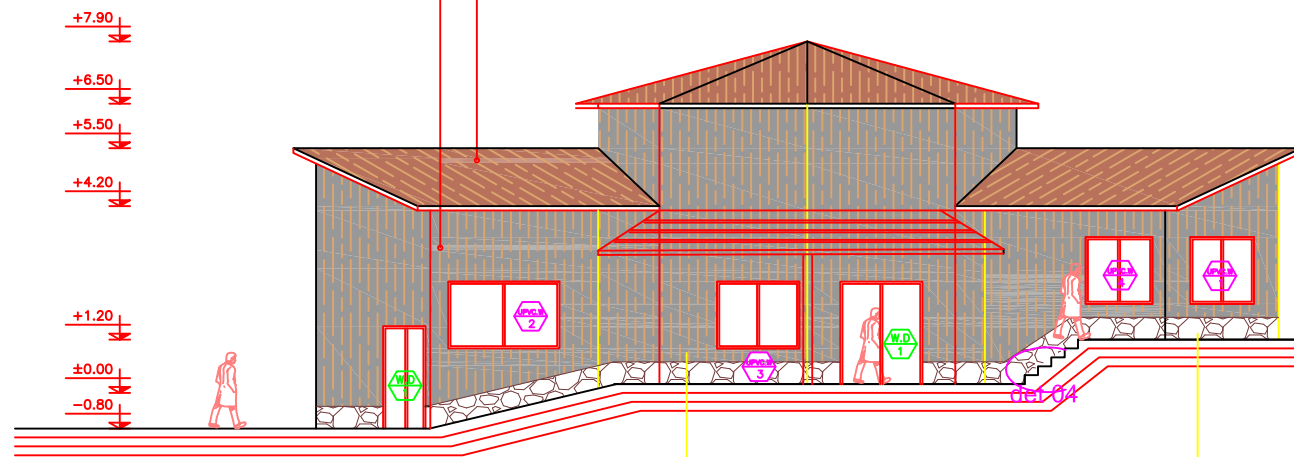

MAIN ELEVATION
SC=1/100

تخته نراد روسی با مقطع کتابی
به عرض ۱۳٫۵ و ضخامت ۲ سانتیمتر

سنگ لاشه ورقه ای
اجرا به صورت چهاربند و بندکشی با ملات ماسه سیمان
به ضخامت ۳ سانتی متری